


综合楼二层空调通风平面图 1:100

- 说明：1、除标注外，散流器送风口的喉部尺寸为300×300。
2、除标注外，回风百叶风口的尺寸为600×600。
3、除标注外，连接单个天花排气扇的排风管尺寸为200×200。
4、空调检修口 尺寸为450×450

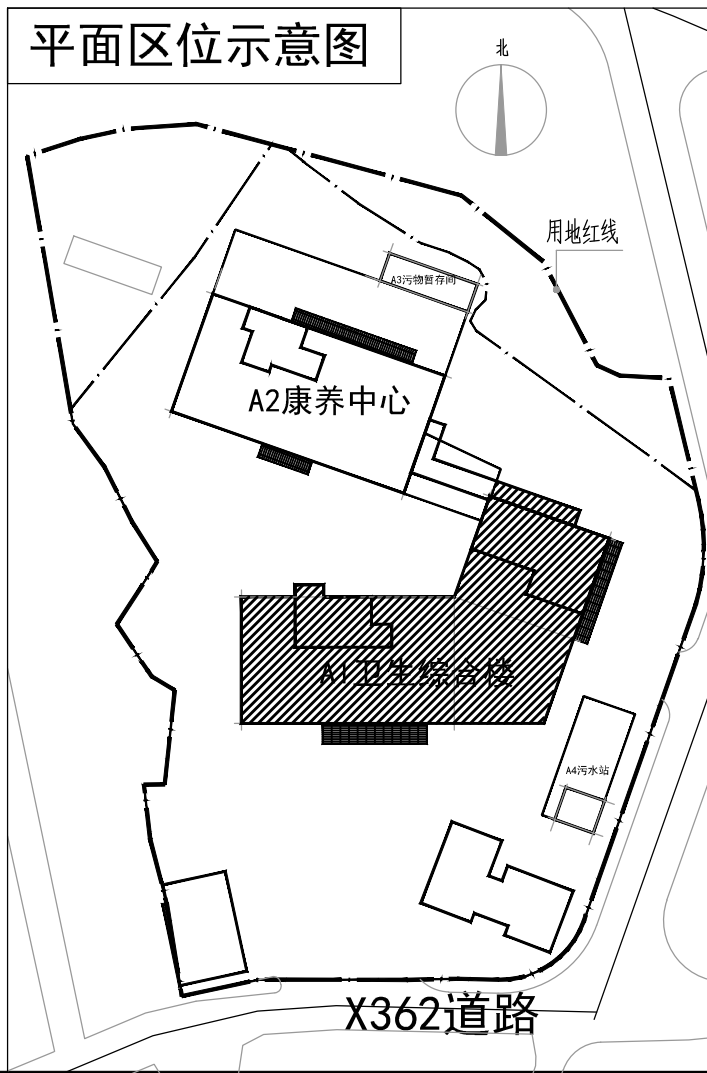

说明示意图
本图需经施工图审查合格后方可交付施工使用。

广东省城乡规划设计研究院
有限责任公司
GUANG DONG URBAN & RURAL PLANNING
AND DESIGN INSTITUTE CO.LTD
资质证书编号：A244003022
QUALIFICATION CERTIFICATE NO. A244003022
版权所有，未经授权，不得复制。
COPYRIGHT MAY NOT BE COPIED

注册师章（建筑、结构）SEAL OF A/E OF RECORD

工程设计出图专用章 SEAL OF DRAWING

建设单位	新丰县卫生健康局
管理单位	新丰县政府投资项目代建管理
工程名称	新丰县医共体总医院通田分院
PROJECT	公共卫生补短板建设项目
子项名称	卫生院综合楼
SUBJECT	
业务编号	2022-JZ-059
施工图审查批准号	
REVIEW NO.	
图名	综合楼二层空调通风平面图
DRAWING TITLE	
图别	暖通
DISCIPLINE	
比例	1:100
SCALE	
图号	NT-K-08
DRAWING NO.	
日期	2023.02
DATE	
设计阶段	施工图
PHASE	
版次	1
REVISION	
专业审定	袁小华
APPROVED BY	
专业审核	谢建勇
EXAMINED BY	
项目负责人	黄欣 颜会阔
PRJ.DIRECTOR	
专业负责	何佳泽
CHIEF.ENG.	
校对	陈博睿
CHECK BY	
设计	何佳泽
DESIGN BY	
制图	何佳泽
DRAWN BY	
方案设计	
CONCEPT	
会签栏	
COUNTERSIGN	
建筑 ARCH	结构 STRU
给排水 PLUM	电气 ELEC
暖通 MECH	