


康园片

康园片环卫保洁绿化养护面积数据统计表				
名称	周长 (m)	面积 (m²)	数量	备注
硬底化		30640.83		
绿化		37031.28		
树池		50.75		
房屋		2158.44		
厕所		147.89	3座	
污水盖			19个	
雨水盖			31个	
雨水篦子			100个	
树木			35棵	
景墙保洁		1124.39		
水体周长	3287.26			
合计	3287.26	71153.58		

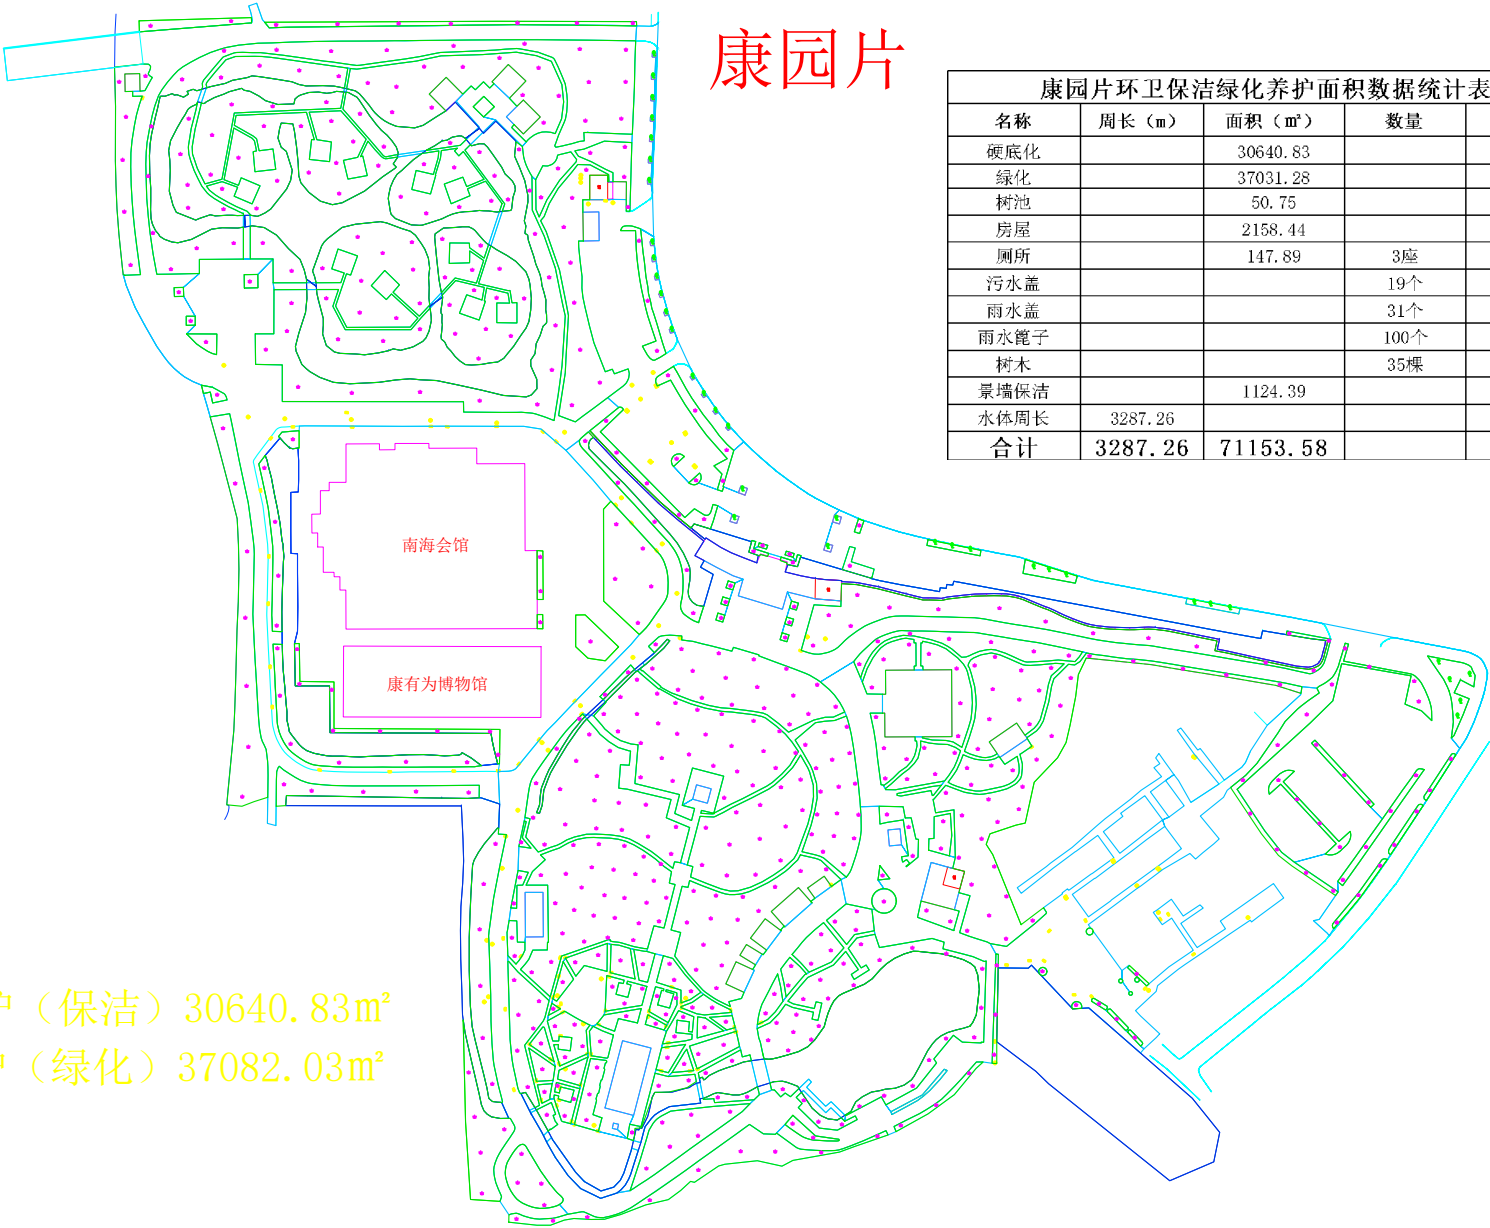

二级养护（保洁）30640.83m²
二级养护（绿化）37082.03m²