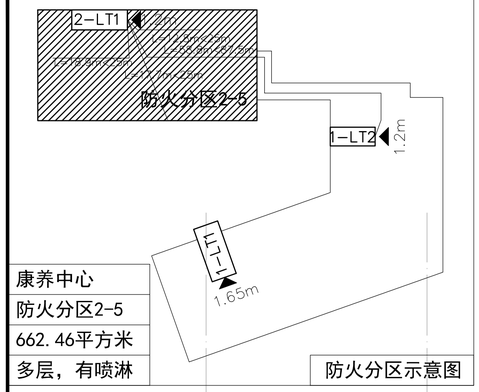

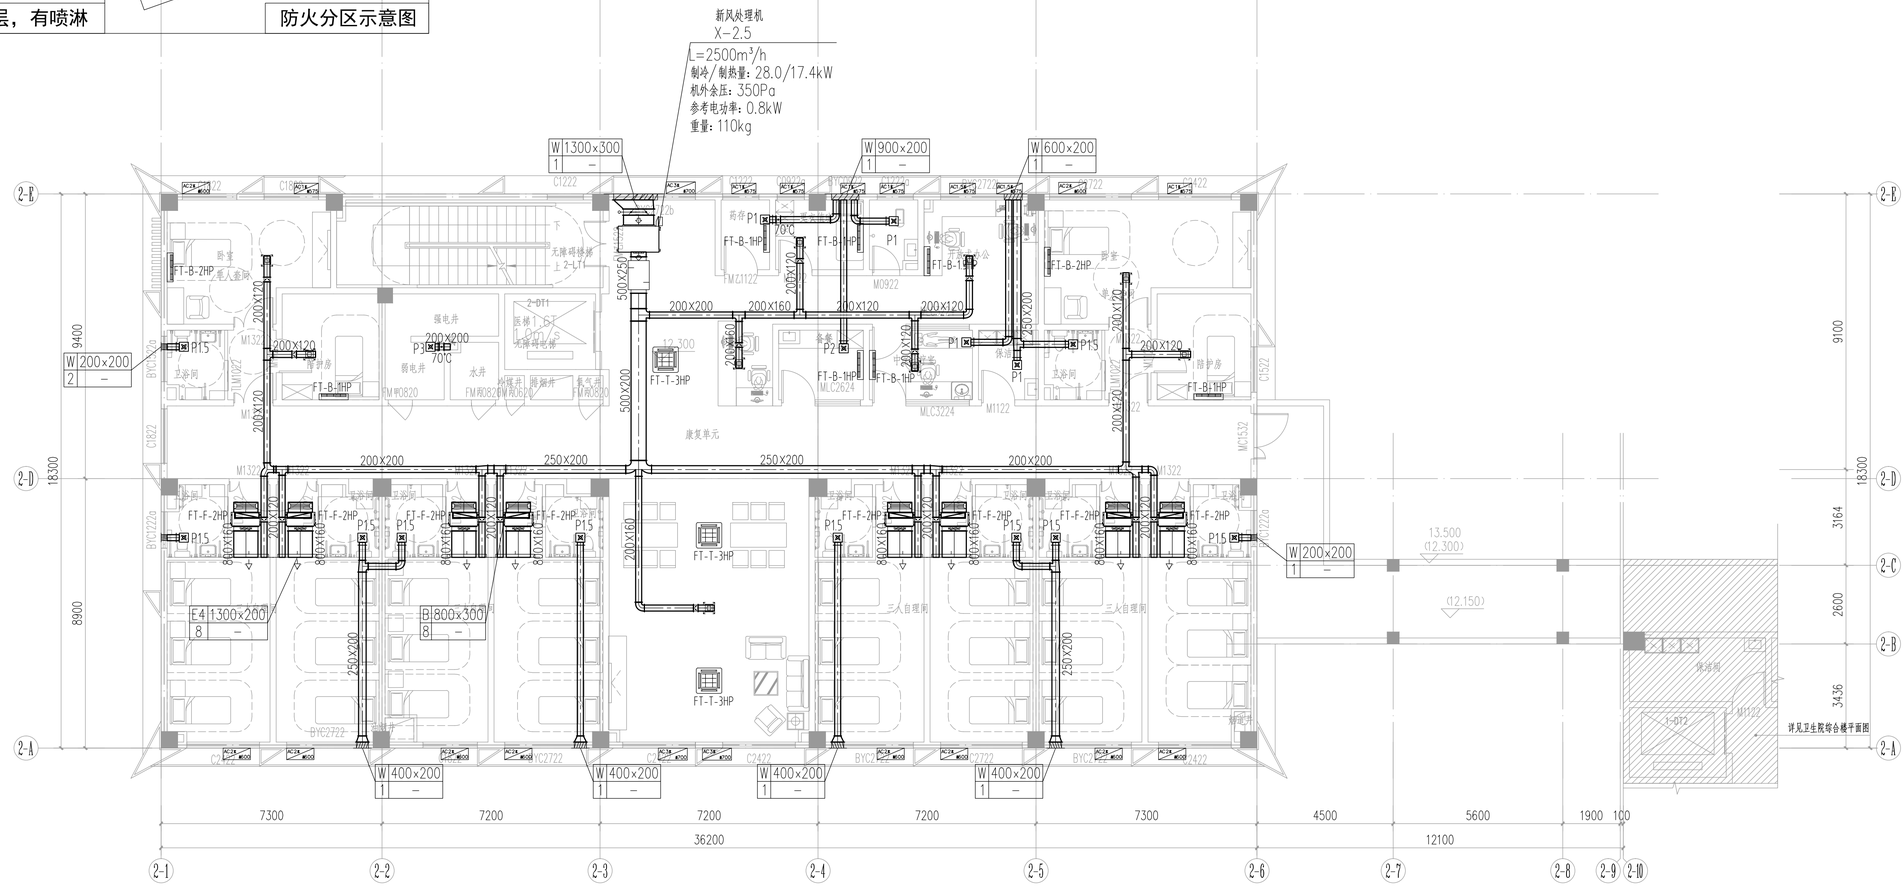

康养楼四层空调通风平面图 1:100

说明：1、除标注外，散流器送风口的喉部尺寸为300×300。
2、除标注外，回风百叶风口的尺寸为600×600。
3、除标注外，连接单个天花排气扇的排风管尺寸为200×200。
4、空调检修口⊠尺寸为450×450

平面区位示意图

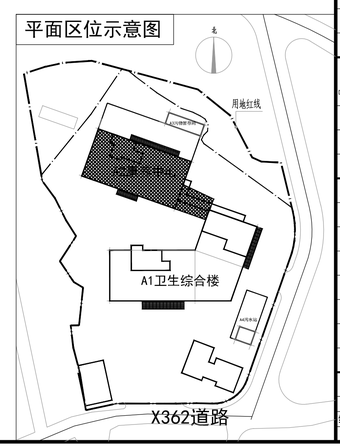

说明示意栏
本图需经施工图审查合格后方可交付施工使用。

广东省城乡规划设计研究院有限责任公司
GUANG DONG URBAN & RURAL PLANNING AND DESIGN INSTITUTE CO.LTD
资质证书编号：A244003022
QUALIFICATION CERTIFICATE NO. A244003022

版权所有，未经授权，不得复制。
COPYRIGHT MAY NOT BE COPIED

注册师章（建筑、结构）SEAL OF A/E OF RECORD

工程设计出图专用章SEAL OF DRAWING

建设单位 CLIENT	新丰县卫生健康局
管理单位	新丰县政府投资建设项目代建管理局
工程名称 PROJECT	新丰县医共体总医院遥田分院公共卫生补短板建设项目
子项名称 SUBKEY	
业务编号 JOB NO.	2022-JZ-059
施工图审查批准号 REVIEW NO.	

图纸名称 DRAWING TITLE	康养楼四层空调通风平面图		
图 别 DISCIPLINE	暖 通	比 例 SCALE	1:100
图 号 DRAWING NO.	NT-K-06	日 期 DATE	2023.02
设计阶段 PHASE	施工图	版 次 REVISION	1

专业审定 APPROVED BY	袁小华		
专业审核 EXAMINED BY	谢建勇		
项目负责 PRJ.DIRECTOR	黄 欣	颜会阔	
专业负责 CHIEF. ENG.	何佳泽		
校 对 CHECK BY	降博睿		
设 计 DESIGN BY	何佳泽		
制 图 DRAWN BY	何佳泽		
方案设计 CONCEPT			

会签栏 COUNTERSIGN

建 筑 ARCH.		结 构 STRU.	
给排水 PLUM.		电 气 ELEC.	
通 风 MECH.			