| 卫生院综合楼 |
| --- |
| 防火分区示意图 |
| 防火分区1-1 |
| 1126.40平方米 |
| 多层，有喷淋 |

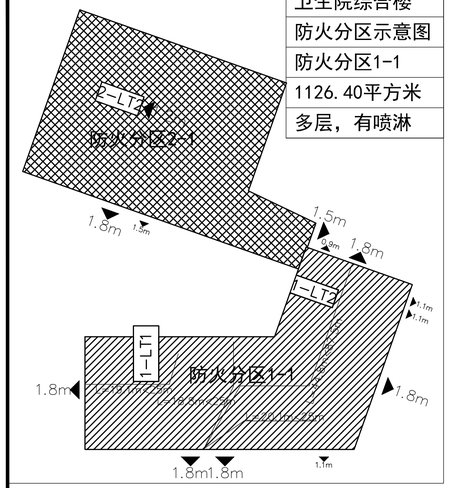


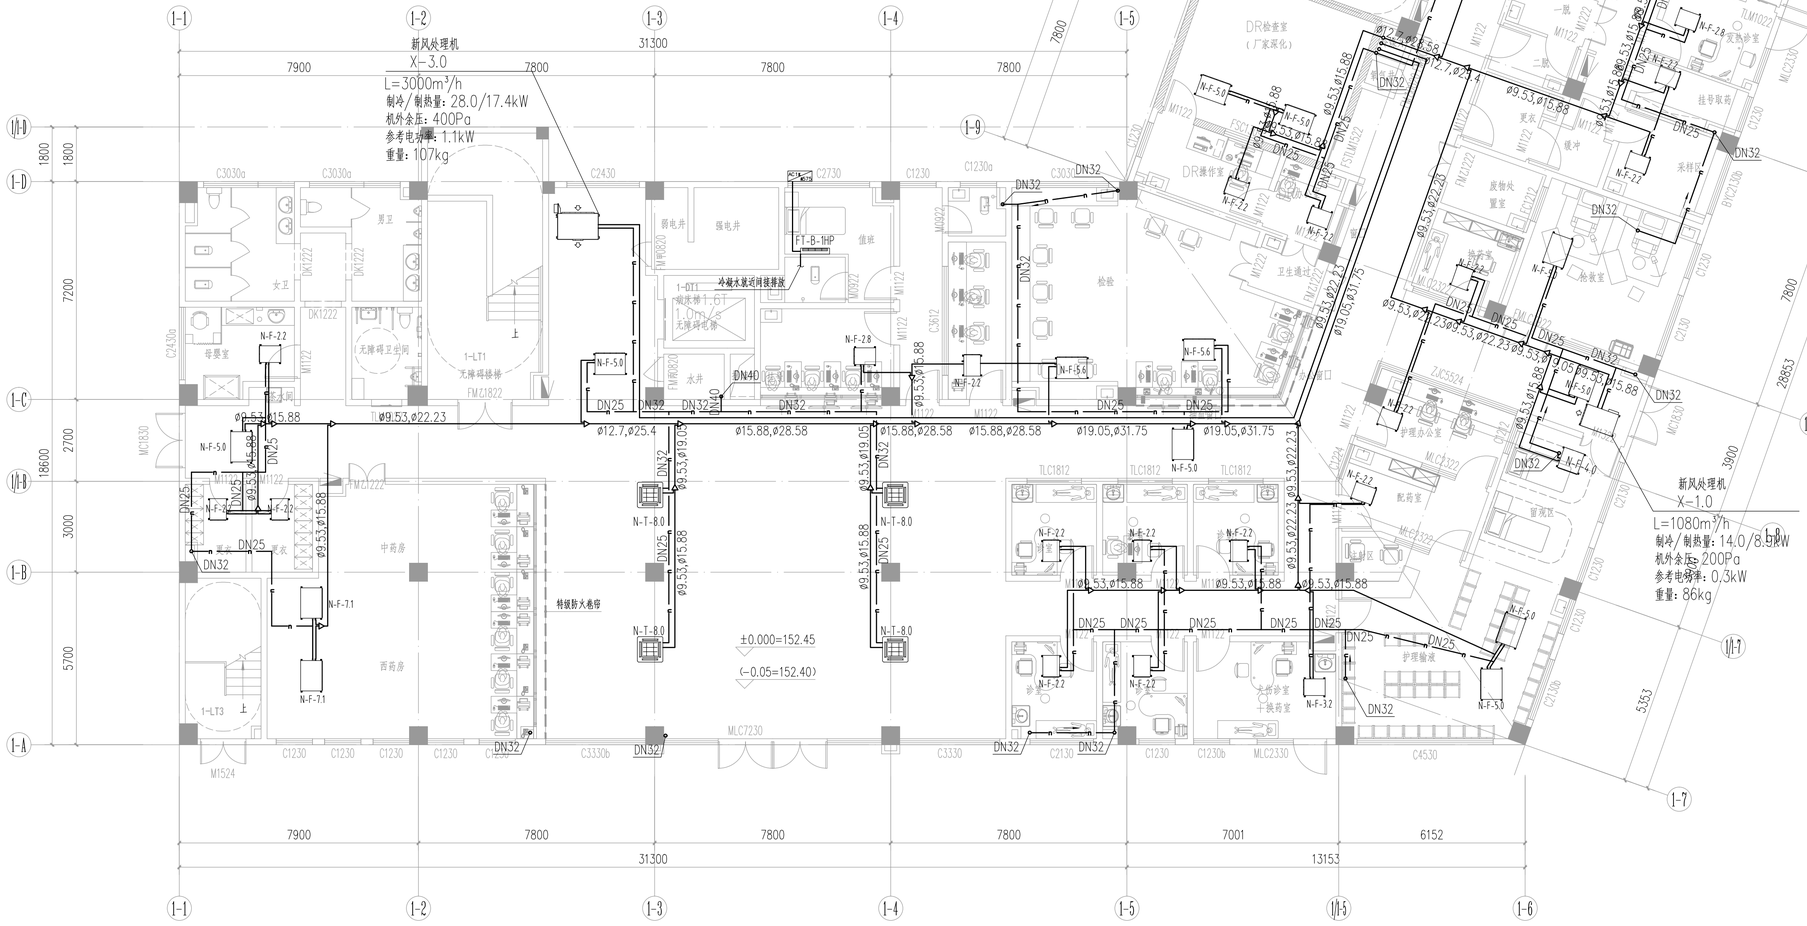


综合楼首层冷媒管平面图 1:100

说明：1、冷凝水管由给排水专业排放，详见给排水图纸。

## 发热诊室洁污分区示意图

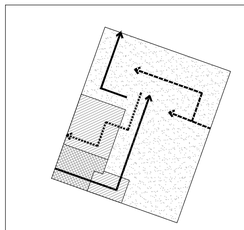

分区图例：

- 清洁区
- 半污染区
- 污染区

分区图例：

- 医生流线（入）
- 医生流线（出）
- 患者流线
- 污物流线

## 平面区位示意图

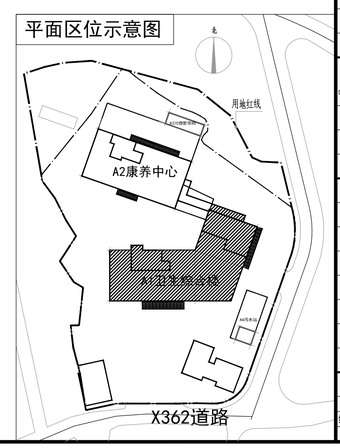


说明示意栏
本图需经施工图审查合格后方可交付施工使用。


广东省城乡规划设计研究院有限责任公司
GUANG DONG URBAN & RURAL PLANNING AND DESIGN INSTITUTE CO.LTD
资质证书编号：A244003022
QUALIFICATION CERTIFICATE NO. A244003022



版权所有，未经授权，不得复制。
COPYRIGHT MAY NOT BE COPIED


注册师章（建筑、结构）SEAL OF A/E OF RECORD

工程设计出图专用章SEAL OF DRAWING

| | |
| --- | --- |
| 建设单位 CLIENT | 新丰县卫生健康局 |
| 管理单位 | 新丰县政府投资建设项目代建管理局 |
| 工程名称 PROJECT | 新丰县医共体总医院遥田分院公共卫生补短板建设项目 |
| 子项名称 SUBKEY | 卫生院综合楼 |
| 业务编号 JOB NO. | 2022-JZ-059 |
| 施工图审查批准号 REVIEW NO. | |

| | | | |
| --- | --- | --- | --- |
| 图纸名称 DRAWING TITLE | 综合楼首层冷媒管平面图 | | |
| 图 别 DISCIPLINE | 暖 通 | 比 例 SCALE | 1:100 |
| 图 号 DRAWING NO. | NT-K-19 | 日 期 DATE | 2023.02 |
| 设计阶段 PHASE | 施工图 | 版 次 REVISION | 1 |

| | | | |
| --- | --- | --- | --- |
| 专业审定 APPROVED BY | 袁小华 | | |
| 专业审核 EXAMINED BY | 谢建勇 | | |
| 项目负责 PRJ.DIRECTOR | 黄 欣 | 颜会饲 | |
| 专业负责 CHIEF. ENG. | 何佳泽 | | |
| 校 对 CHECK BY | 降博睿 | | |
| 设 计 DESIGN BY | 何佳泽 | | |
| 制 图 DRAWN BY | 何佳泽 | | |
| 方案设计 CONCEPT | | | |

会签栏 COUNTERSIGN

| | | | |
| --- | --- | --- | --- |
| 建 筑 ARCH. | | 结 构 STRU. | |
| 给排水 PLUM. | | 电 气 ELEC. | |
| 通 风 MECH. | | | |