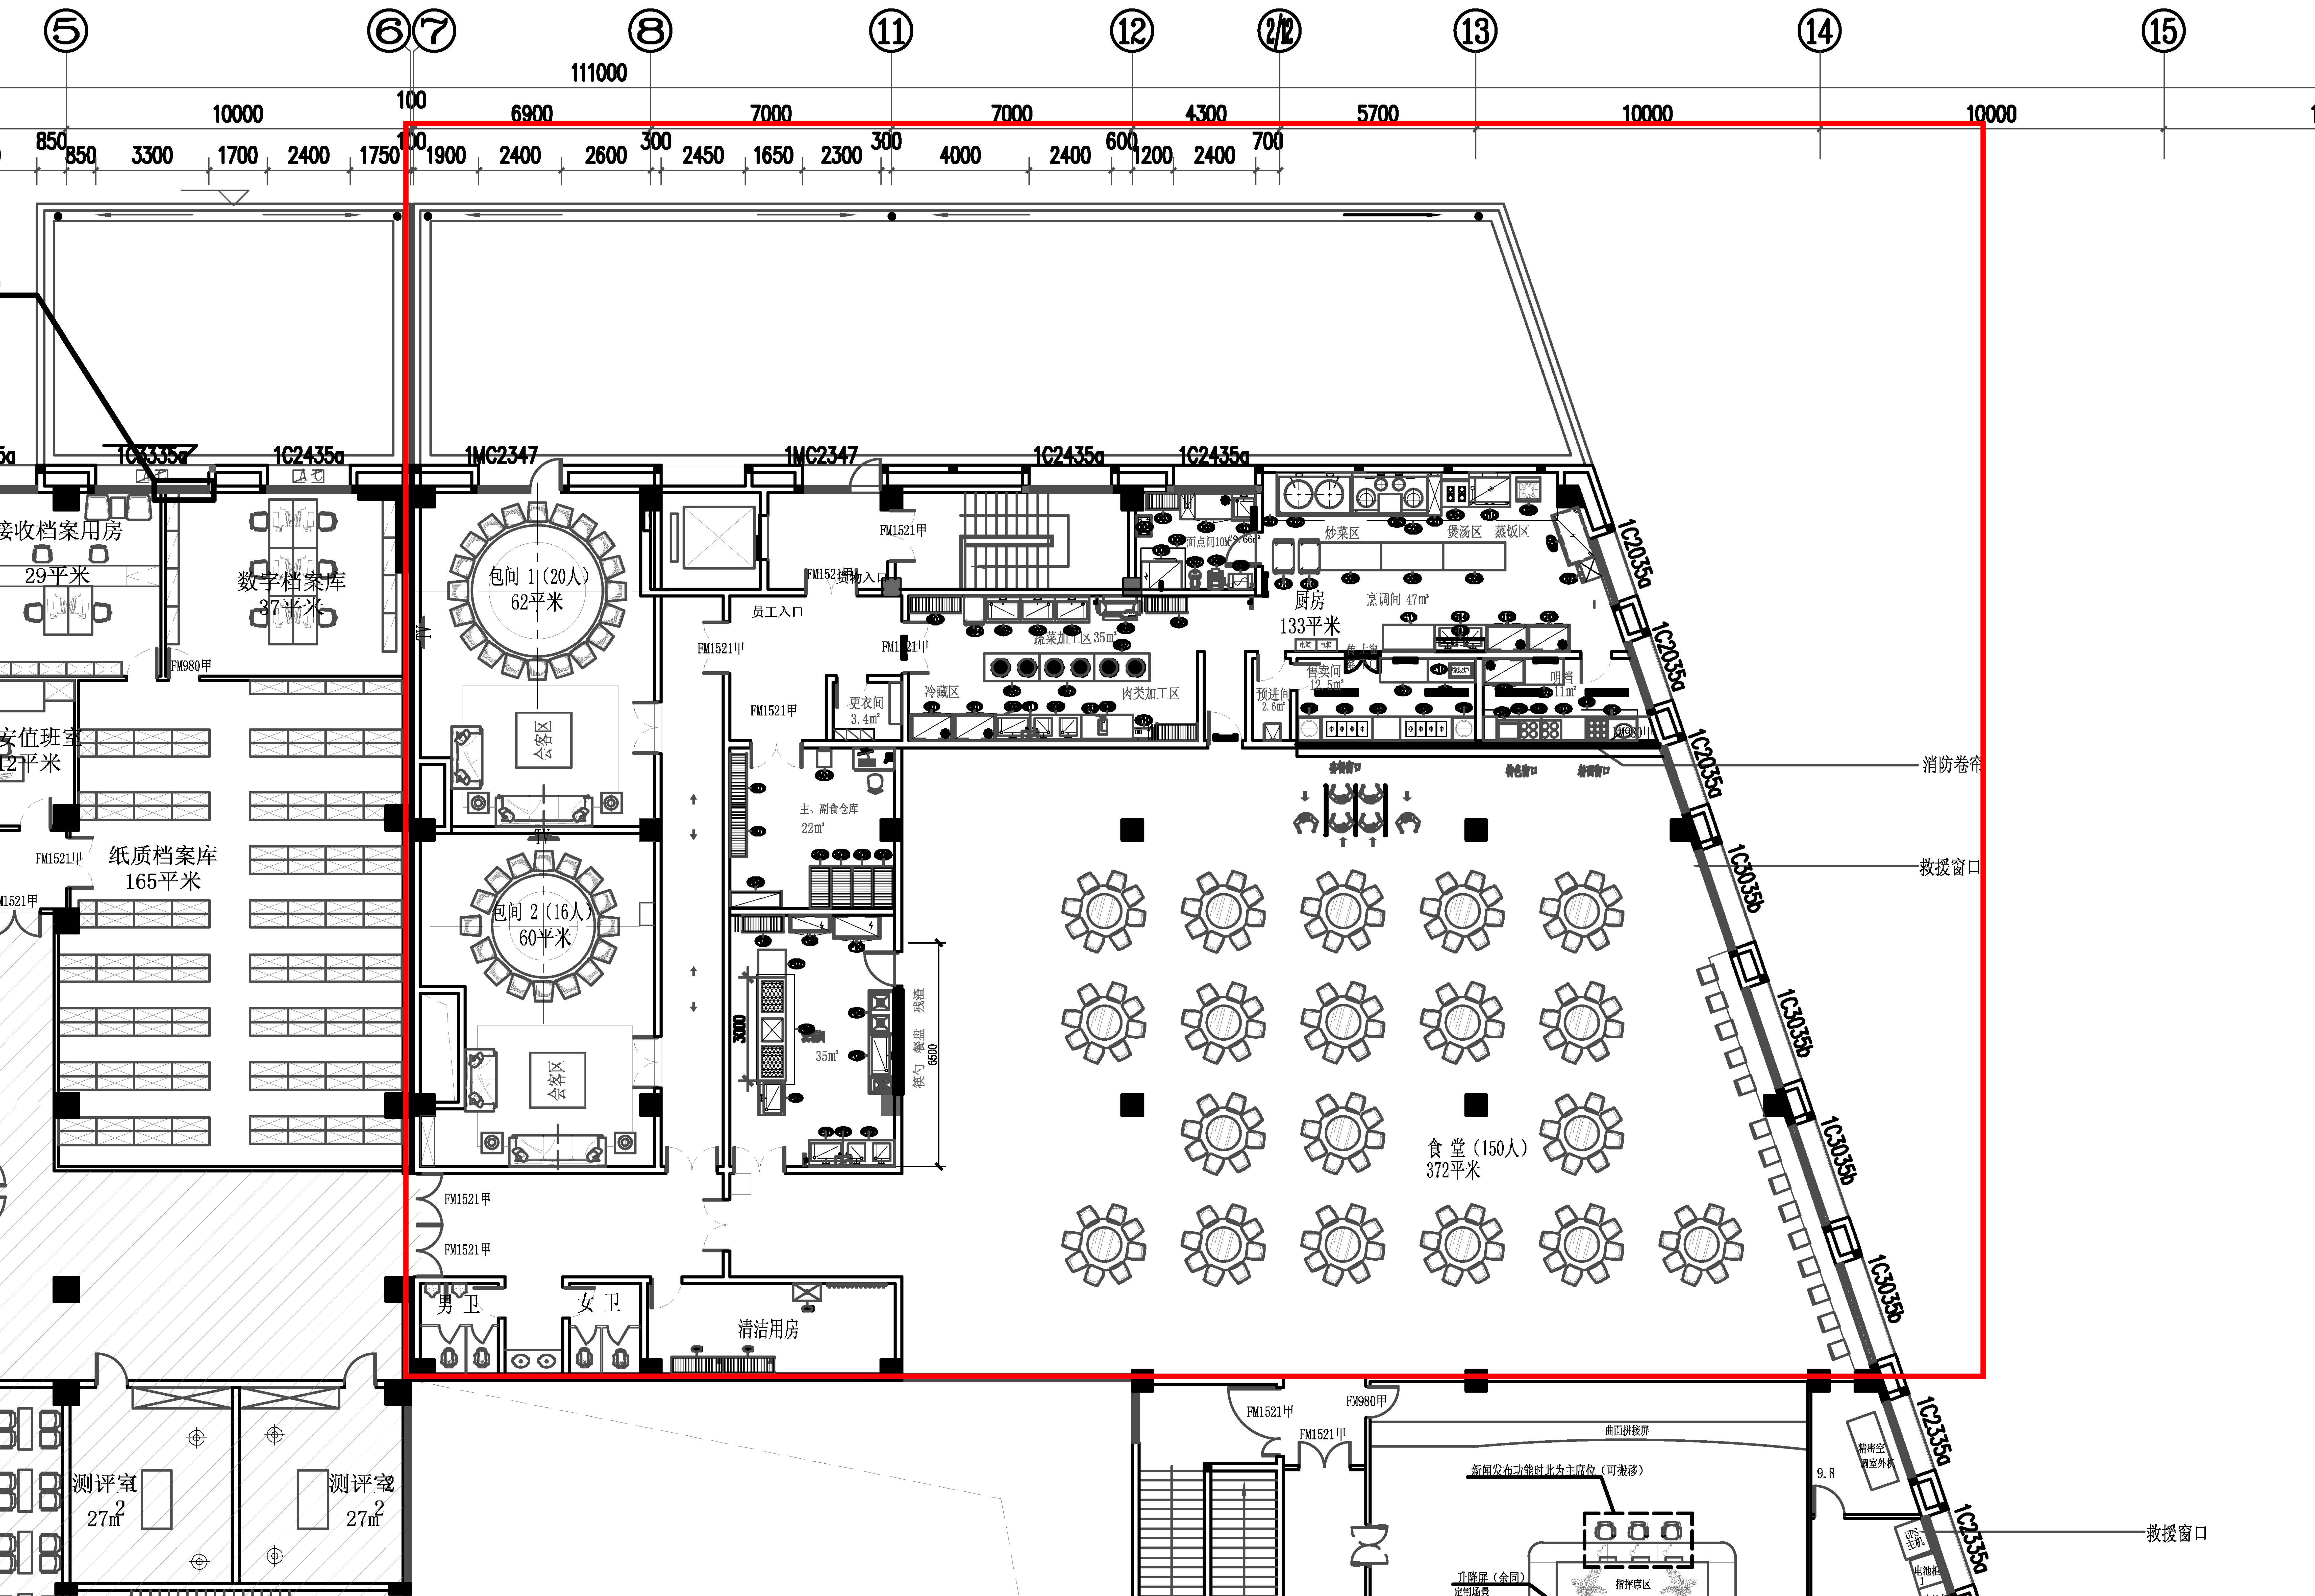
⑤
⑥
⑦
⑧
⑪
⑫
2/12
⑬
⑭
⑮
111000
100
10000
6900
7000
7000
4300
5700
10000
10000
850
850
3300
1700
2400
1750
100
1900
2400
2600
300
2450
1650
2300
300
4000
2400
600
1200
2400
700
1C3335a
1C2435a
1MC2347
1MC2347
1C2435a
1C2435a
接收档案用房
29平米
数字档案库
37平米
FM980甲
安值班室
12平米
纸质档案库
165平米
FM1521甲
FM1521甲
包间 1（20人）
62平米
会客区
包间 2（16人）
60平米
会客区
FM1521甲
货物入口
员工入口
FM1521甲
FM1521甲
FM1521甲
FM1521甲
更衣间
3.4㎡
主、副食仓库
22㎡
3000
35㎡
筷勺 餐盘 残渣
6500
面点间10M²9.66㎡
炒菜区
煲汤区
蒸饭区
厨房
133平米
烹调间 47㎡
蔬菜加工区 35㎡
冷藏区
肉类加工区
预进间
2.6㎡
电箱
电箱
传菜窗
上菜门
售卖间
12.5㎡
微波炉
明档
11㎡
FM980甲
套餐窗口
特色窗口
特面窗口
1C2035a
1C2035a
1C2035a
消防卷帘
1C3035b
救援窗口
1C3035b
1C3035b
1C3035b
食 堂（150人）
372平米
FM1521甲
FM1521甲
男 卫
女 卫
清洁用房
测评室
27㎡
测评室
27㎡
FM1521甲
FM980甲
FM1521甲
曲面拼接屏
新闻发布功能时此为主席位（可搬移）
升降屏（会同）
定制场景
指挥席区
9.8
精密空调室外机
UPS主机
电池柜1
1C2335a
1C2335a
救援窗口