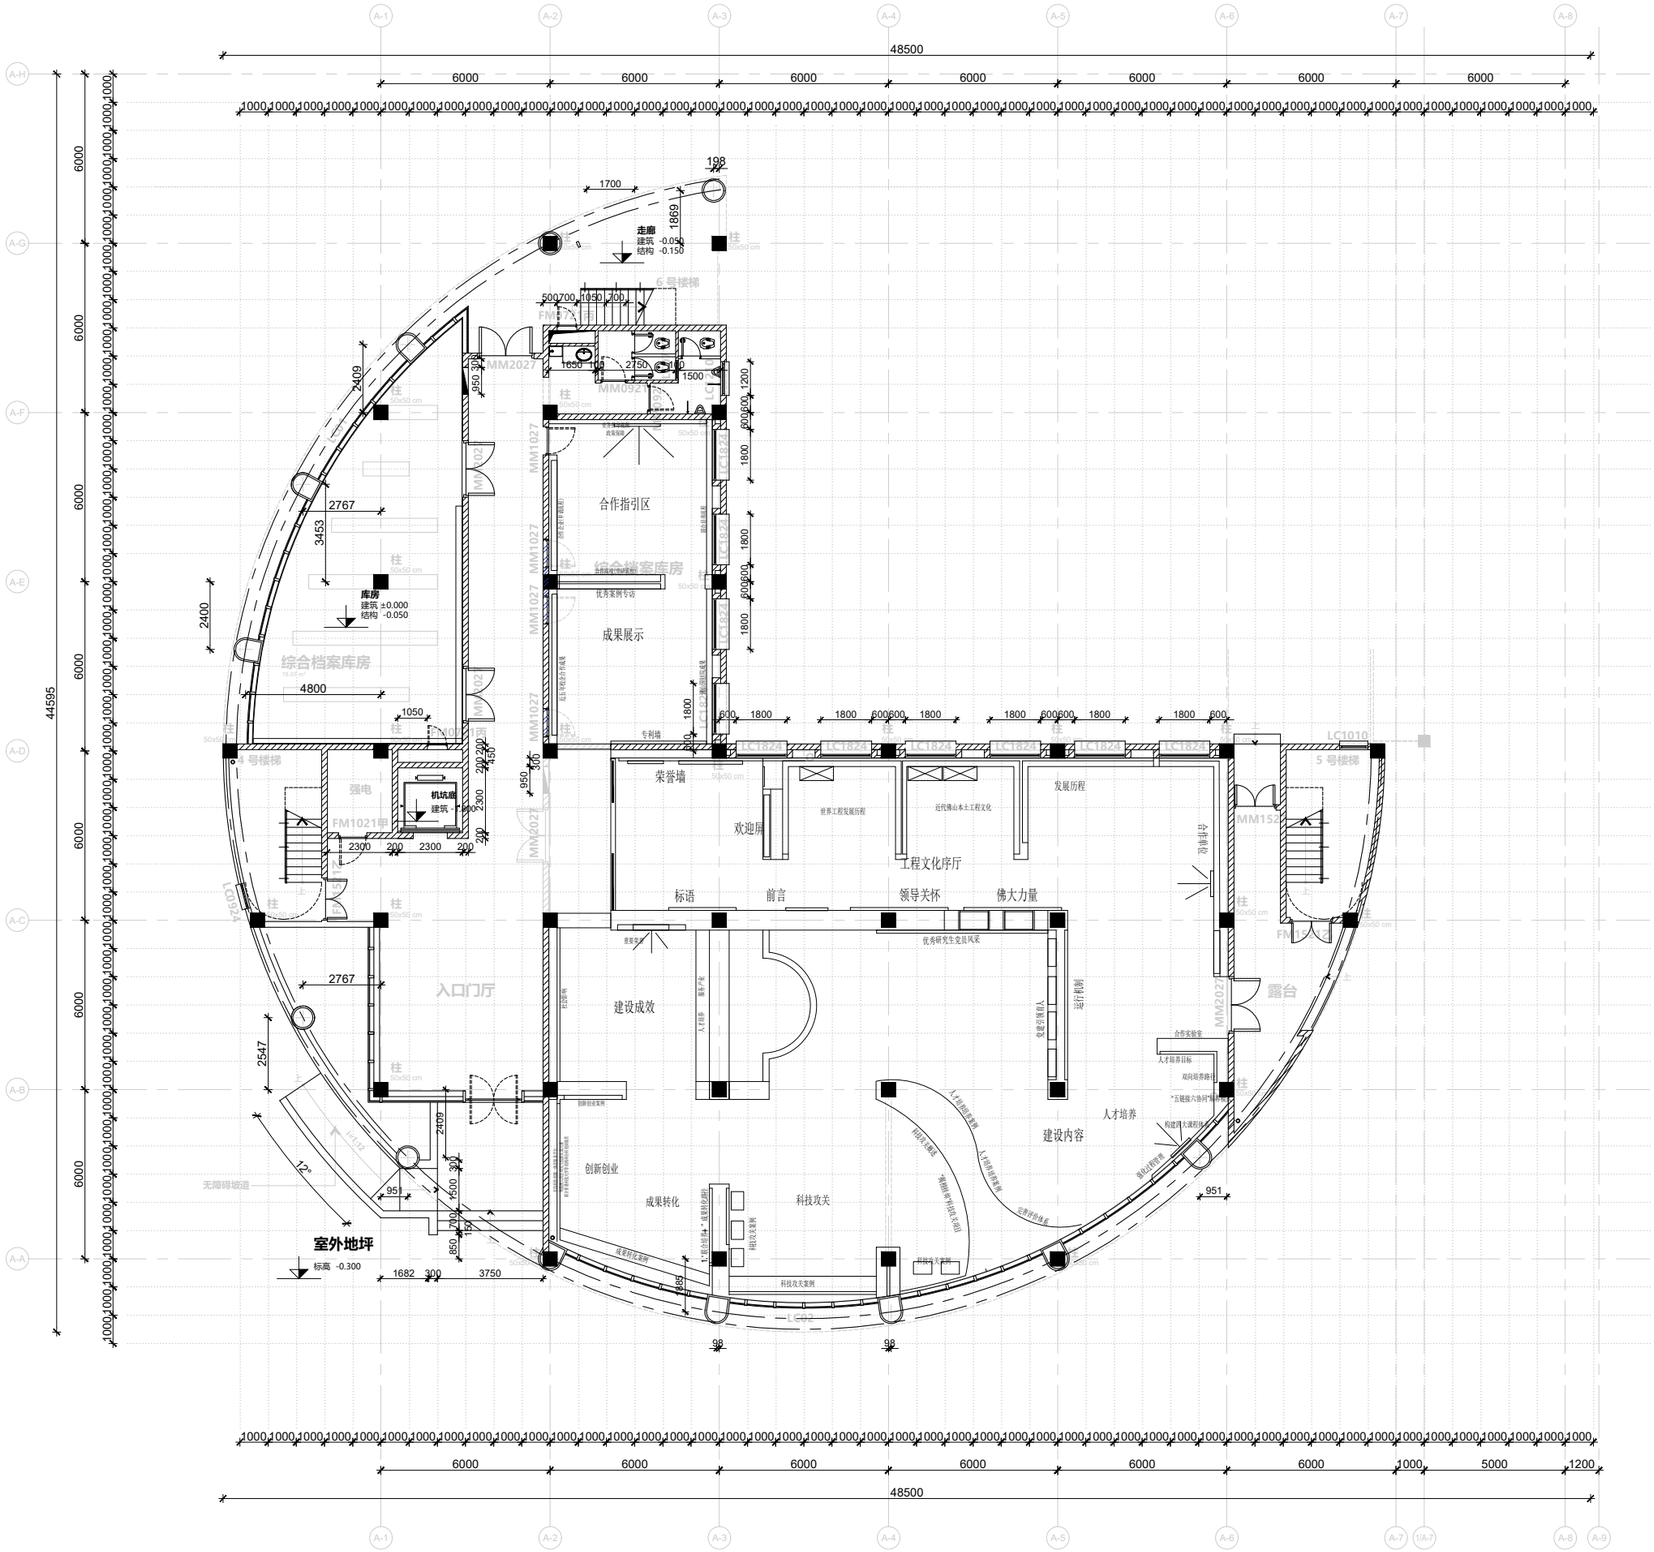
48500
44595
走廊
建筑 -0.050
结构 -0.150
6号楼梯
库房
建筑 ±0.000
结构 -0.050
综合档案库房
合作指引区
成果展示
荣誉墙
欢迎屏
工程文化序厅
发展历程
标语
前言
领导关怀
佛大力量
入口门厅
建设成效
建设内容
人才培养
创新创业
成果转化
科技攻关
露台
5号楼梯
强电
机坑底
建筑 -1.500
室外地坪
标高 -0.300
无障碍坡道
北